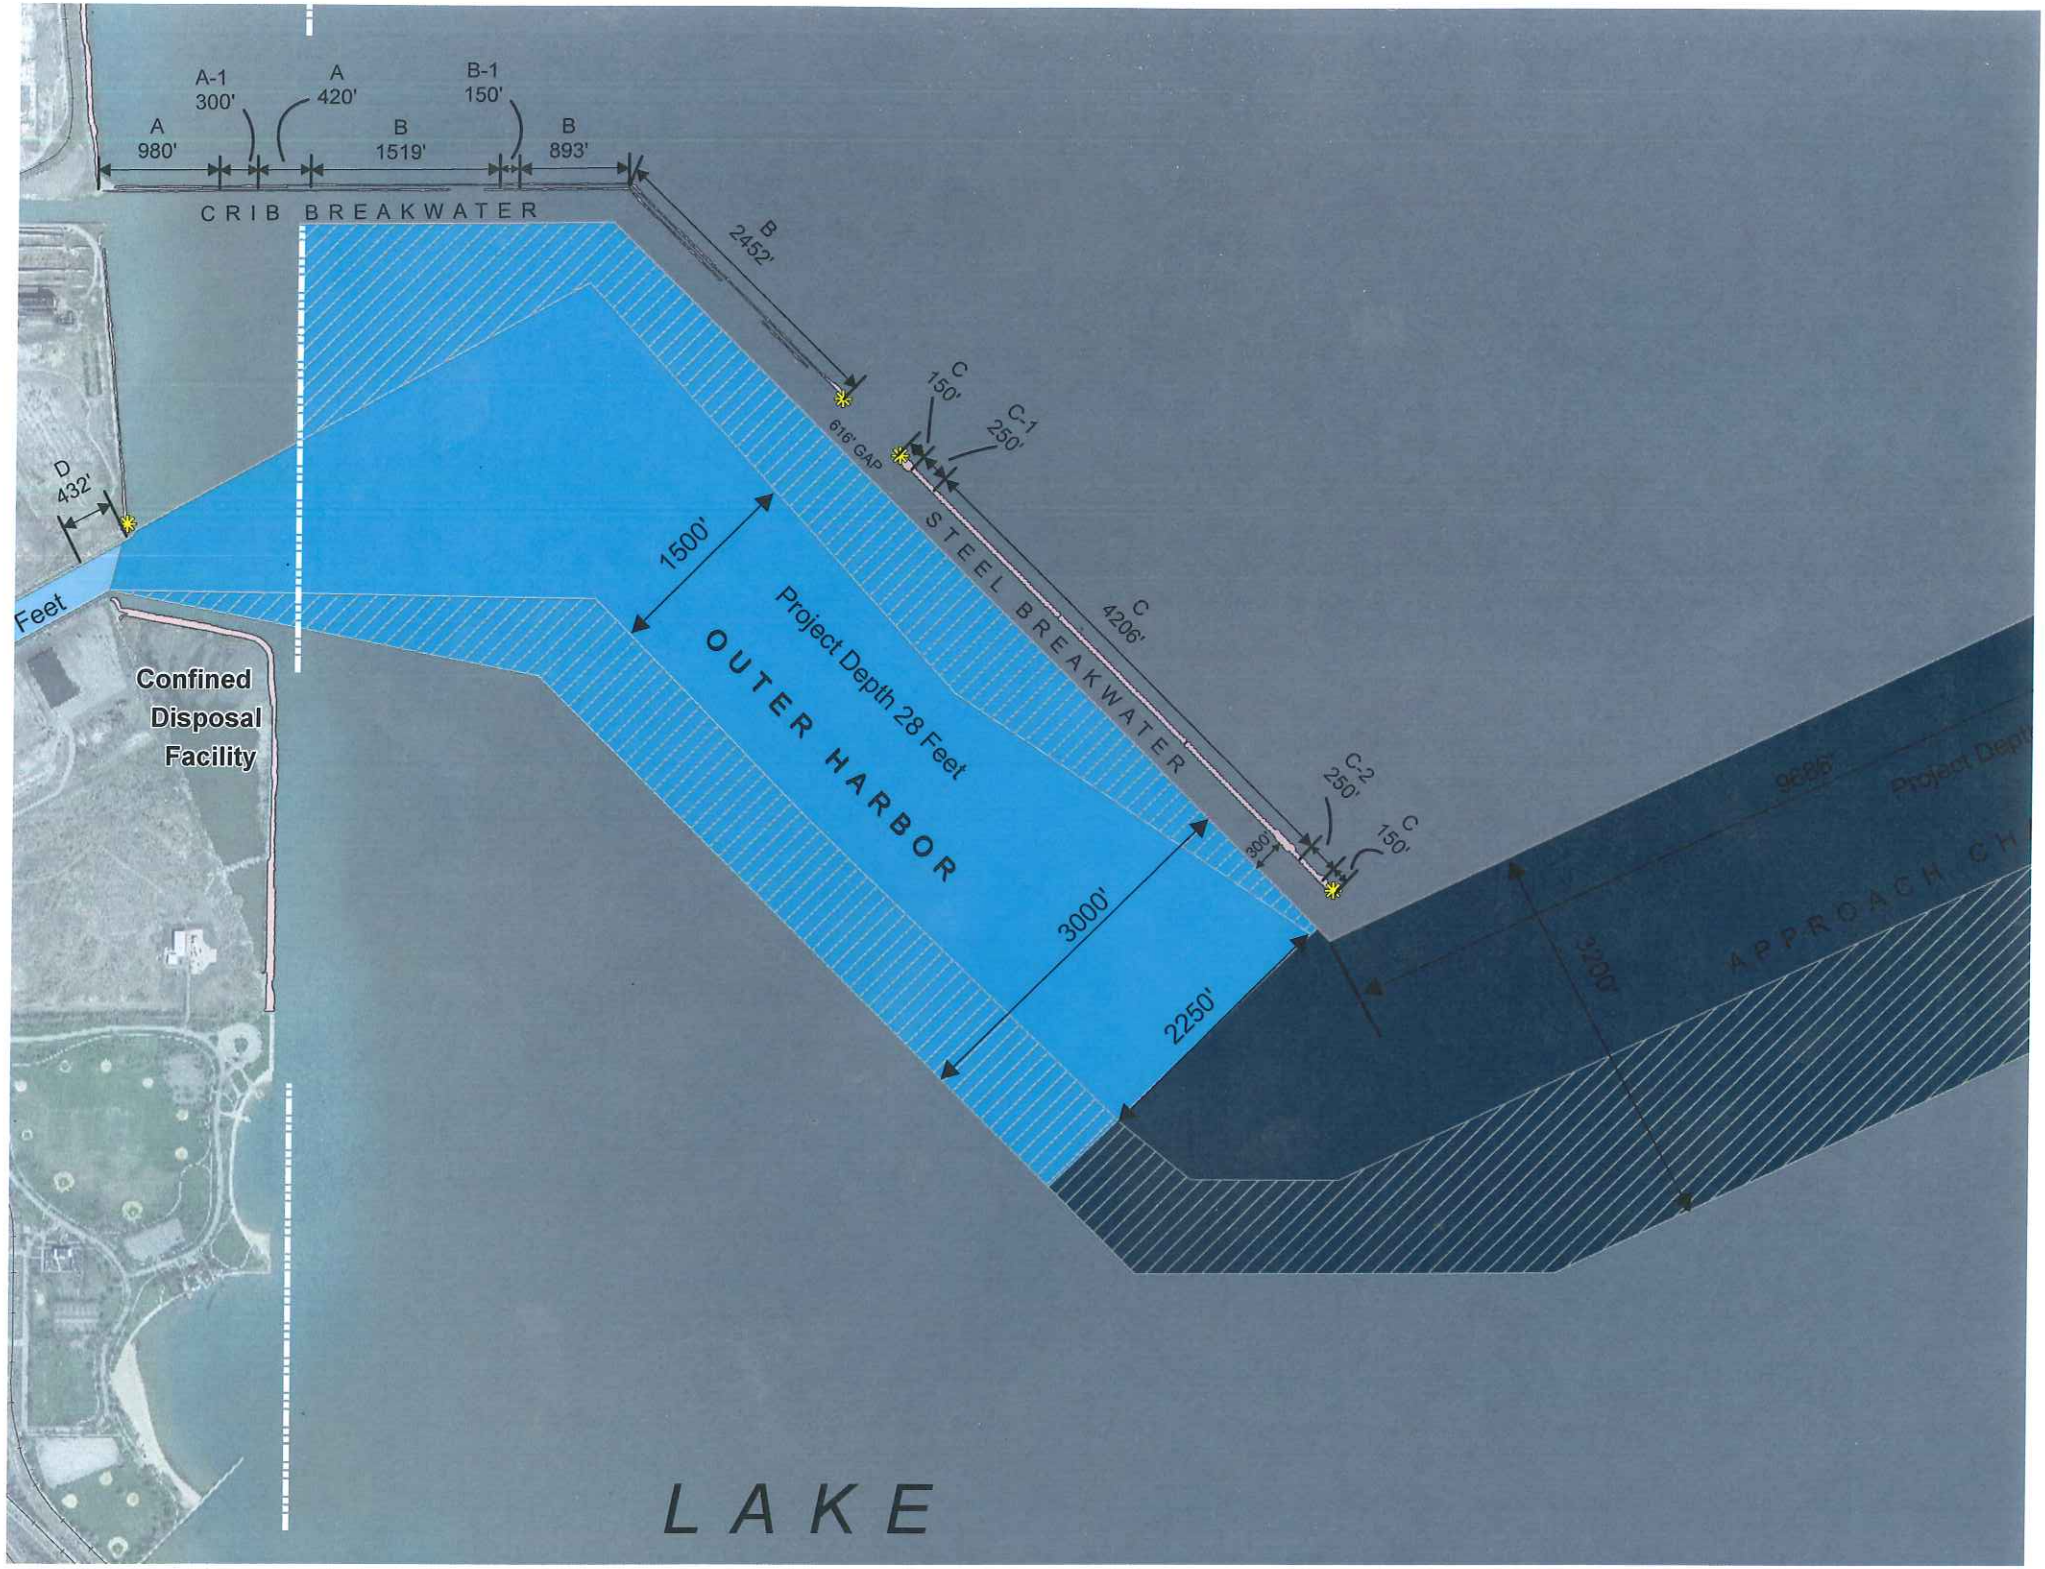
A
980'
A-1
300'
A
420'
B
1519'
B-1
150'
B
893'
CRIB BREAKWATER
B
2452'
616' GAP
C
150'
C-1
250'
STEEL BREAKWATER
C
4206'
C-2
250'
C
150'
300'
D
432'
Feet
1500'
Project Depth 28 Feet
OUTER HARBOR
3000'
2250'
Confined
Disposal
Facility
APPROACH CH
LAKE